


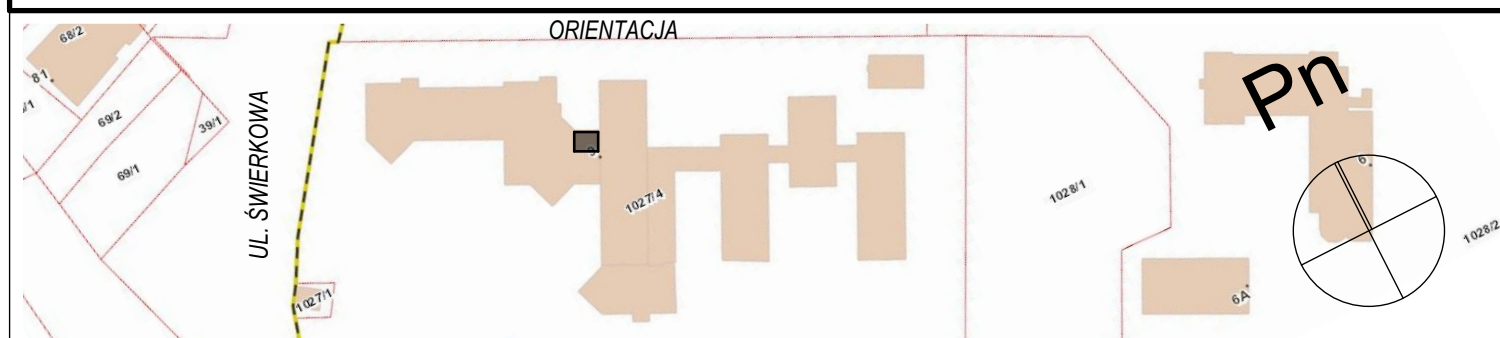
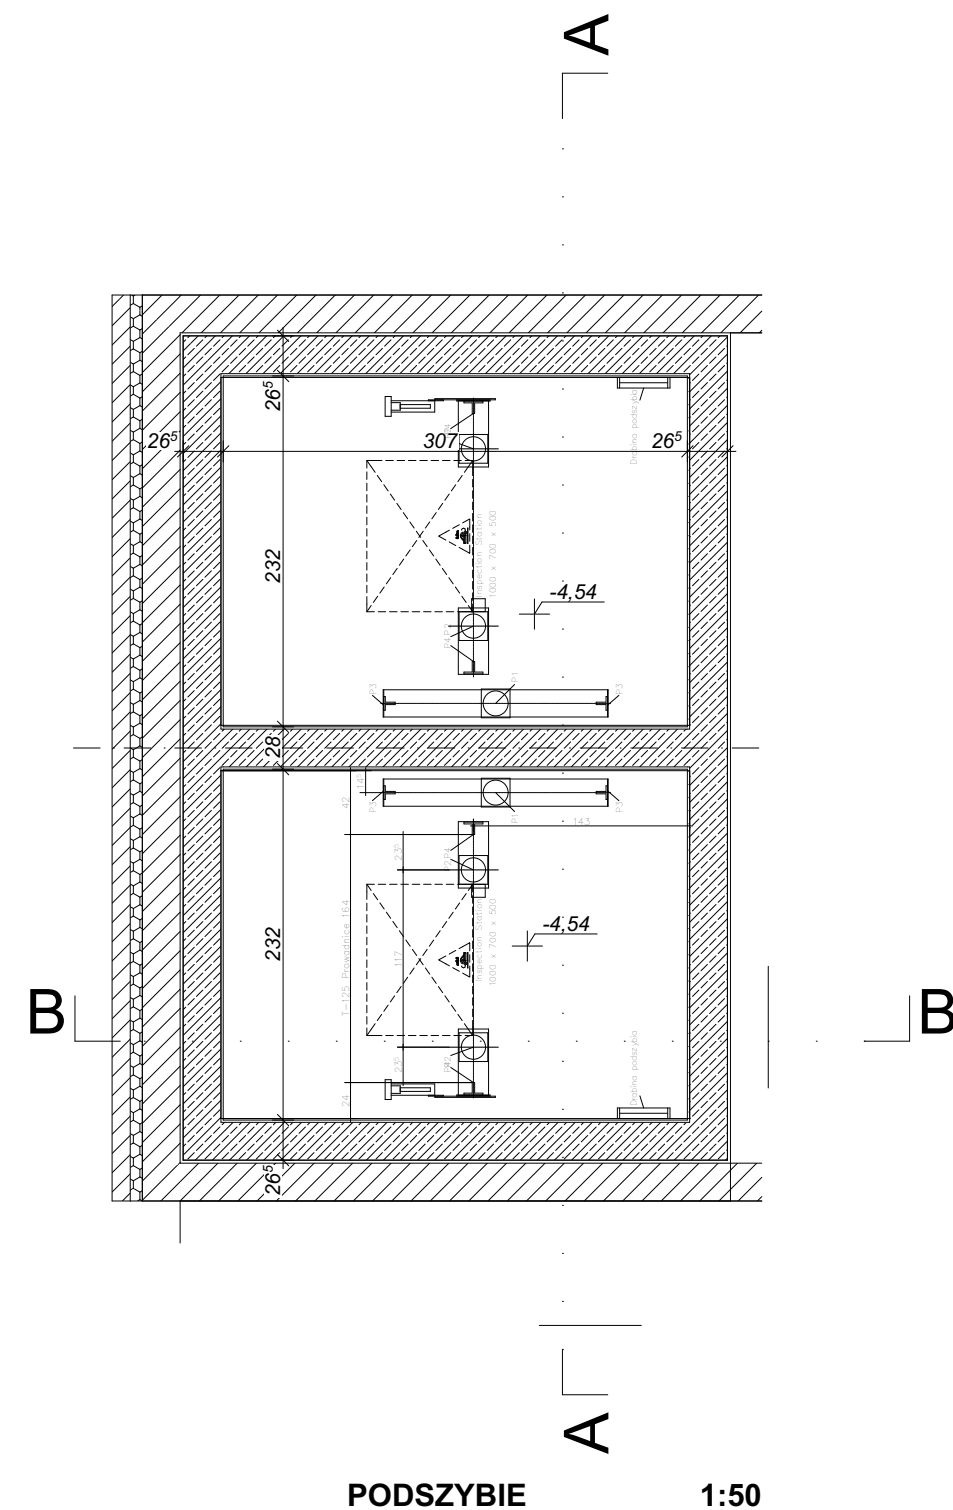
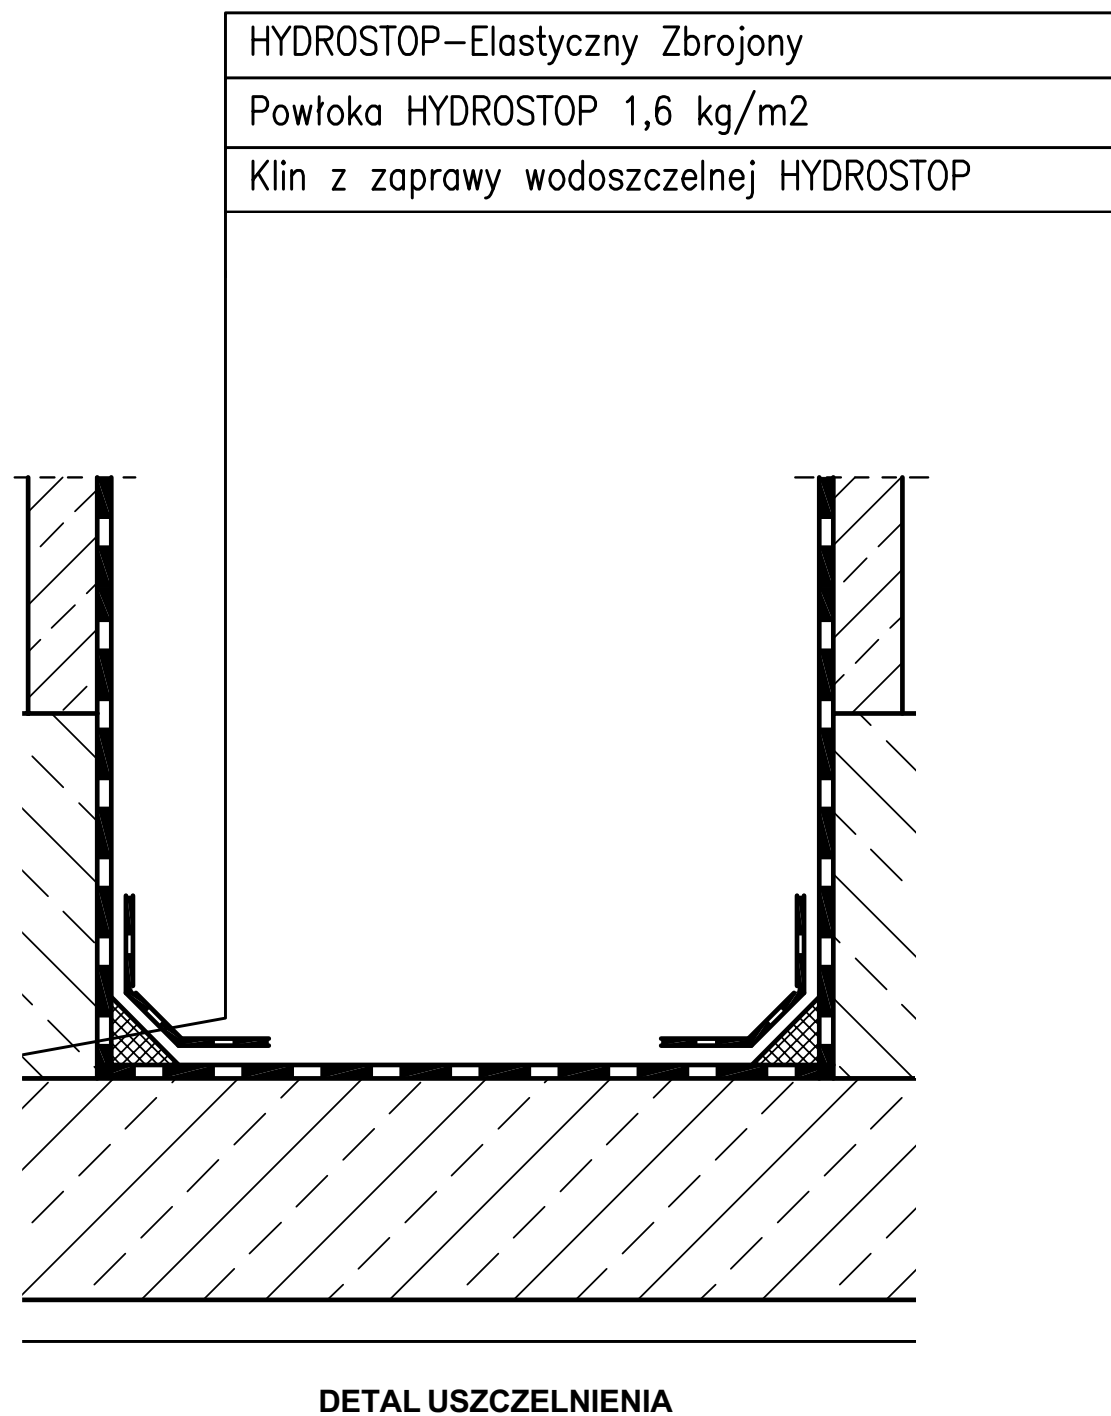


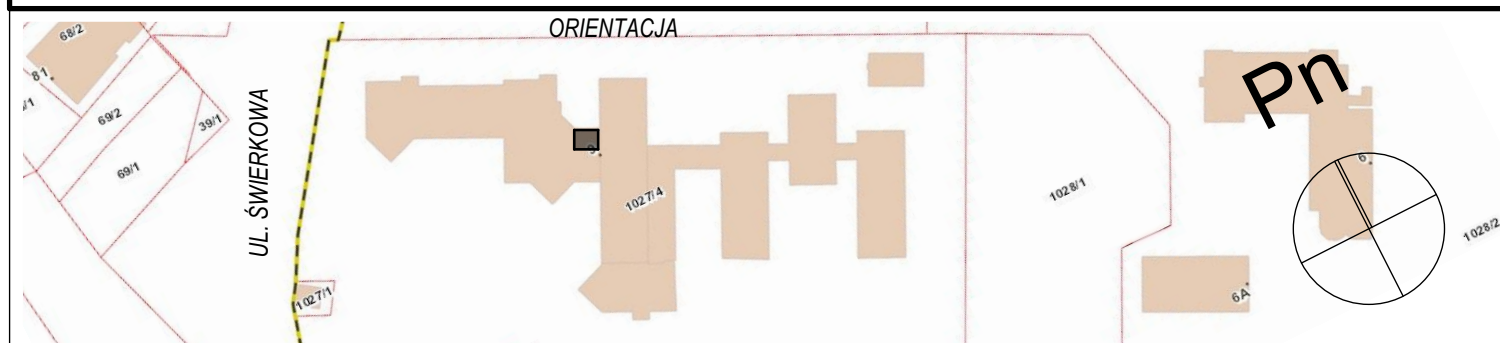


ARH+ architekt Andrzej Rydzewski www.arhplus.eu arhplus.biuro@gmail.com	
Nazwa inwestycji:	Remont 2 szybów windowych wraz z montażem wind na potrzeby osób niepełnosprawnych
Adres budowy:	ul. Świerkowa 9, Białystok, dz. nr ew. 1027/4, jednostka ewidencyjna Białystok, obręb ewidencyjny 10-Mickiewicza
Tytuł rysunku:	RZUT PODSZYBIA
Projektant:	mgr inż. arch. Andrzej Rydzewski, upr. nr BŁ-PdOKK/46/2004 w specj. arch.
Sprawdzający:	mgr inż. arch. Magdalena Hyży - Rydzewska upr. nr BŁ-POKK/14/2003 w specj. arch.
Skala: 1:50, 1:1	Stadium: PROJEKT WYKONAWCZY
plik źródłowy: J:\Roboty\283_2017_DPS_windy_Białystok\03 projekt wykonawczy\larchicad\PA-B_DPS_winda_Białystok.pln	
Nr rysunku A.01	

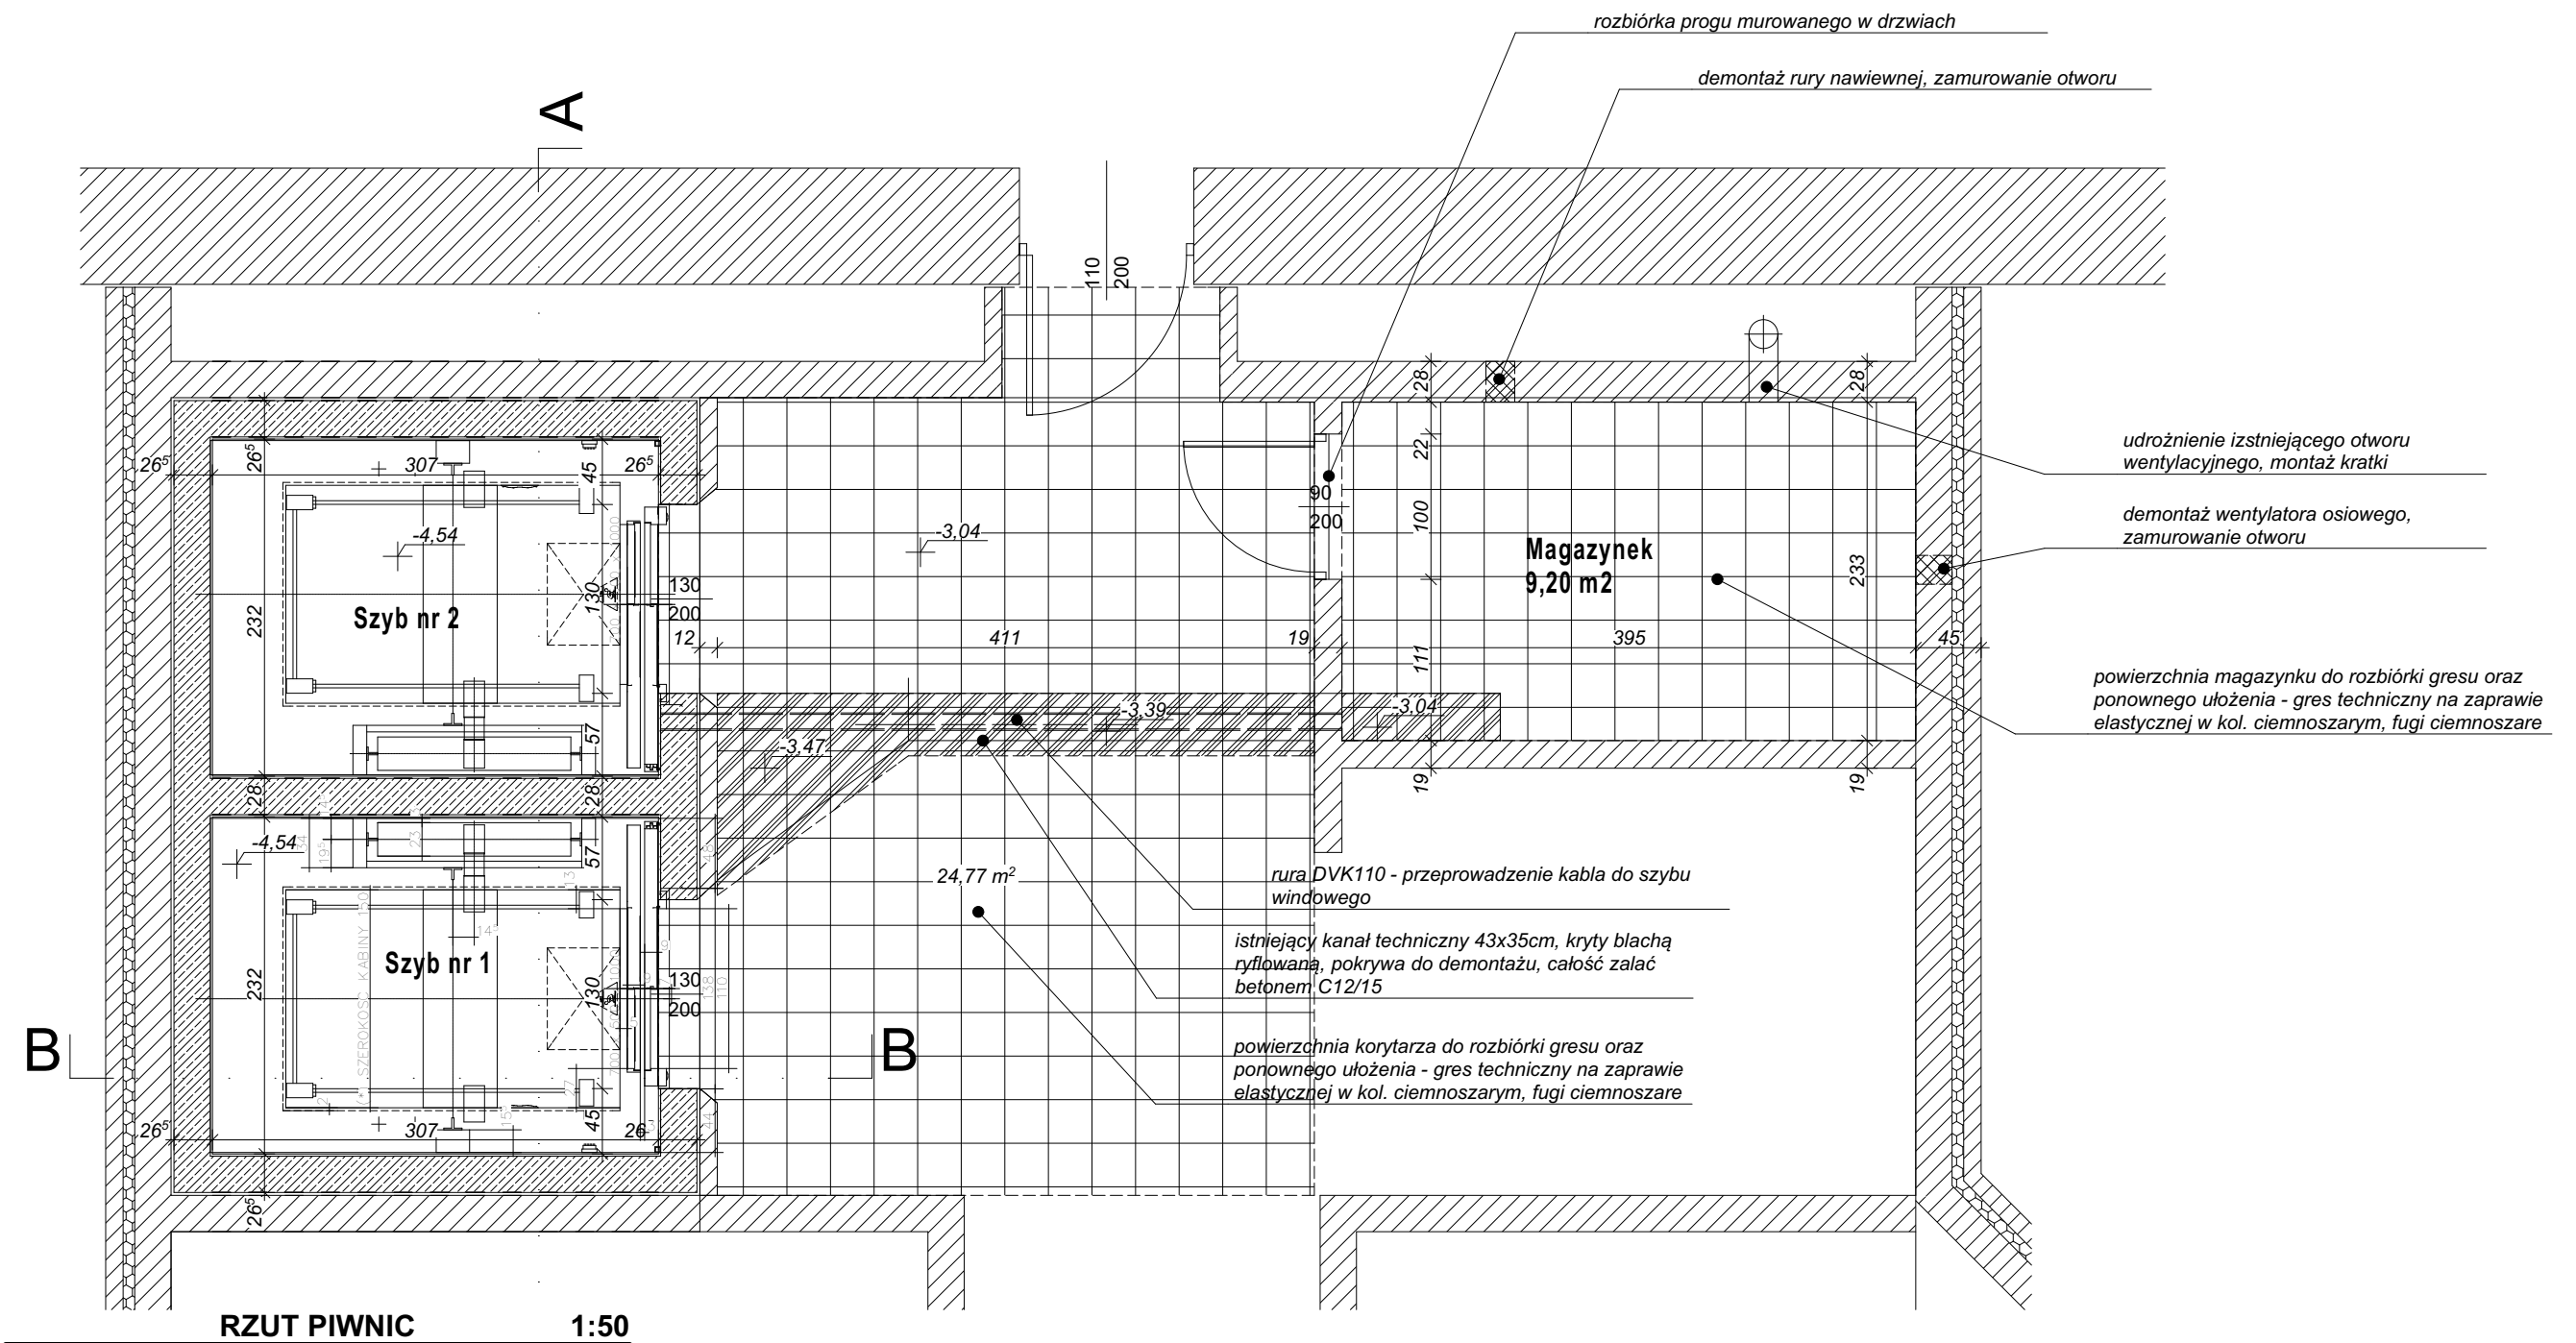


ARH+		ARH+ architekt Andrzej Rydzewski www.arhplus.eu arhplus.biuro@gmail.com	
Nazwa inwestycji:		Remont 2 szybów windowych wraz z montażem wind na potrzeby osób niepełnosprawnych	
Adres budowy:		ul. Świerkowa 9, Białystok, dz. nr ew. 1027/4, jednostka ewidencyjna Białystok, obręb ewidencyjny 10-Mickiewicza	
Tytuł rysunku:		RZUT PIWNIC	Podpis/data
Projektant:		mgr inż. arch. Andrzej Rydzewski, upr. nr BŁ-PdOKK/46/2004 w specj. arch.	27.11.2017
Sprawdzający:		mgr inż. arch. Magdalena Hyży - Rydzewska upr. nr BŁ-POKK/14/2003 w specj. arch.	27.11.2017
Skala: 1:500, 1:50		Stadium: PROJEKT WYKONAWCZY	plik źródłowy: J:\Roboty\283_2017_DPS_windy_Białystok\03 projekt wykonawczy\archicad\PA-B_DPS_winda_Białystok.pln Nr rysunku A.02

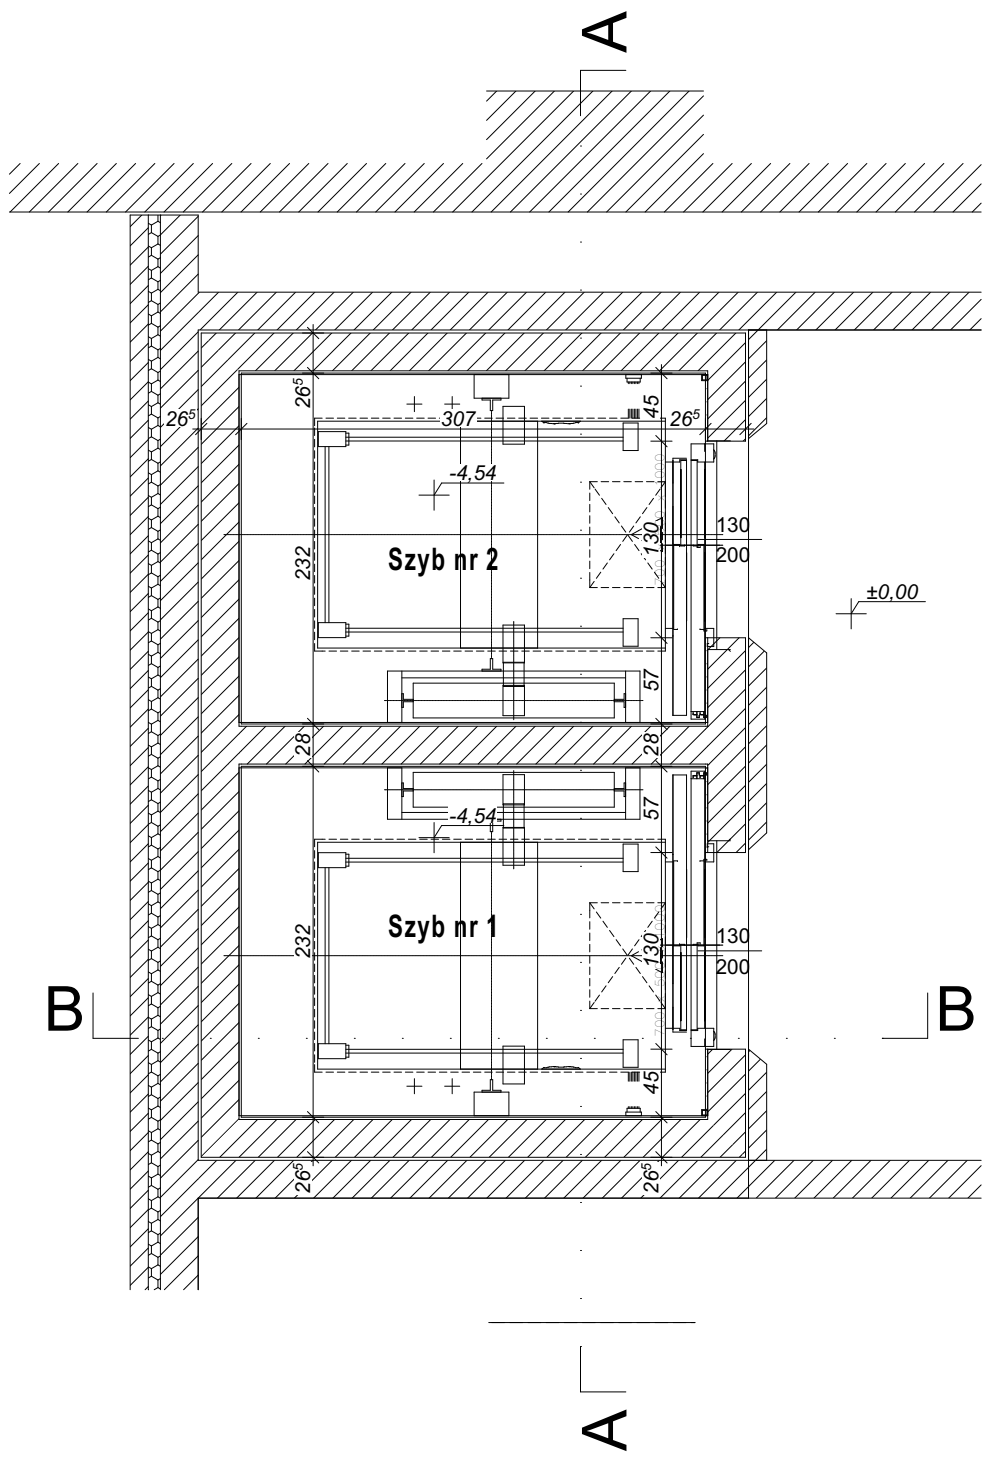


RZUT PARTERU 1:50

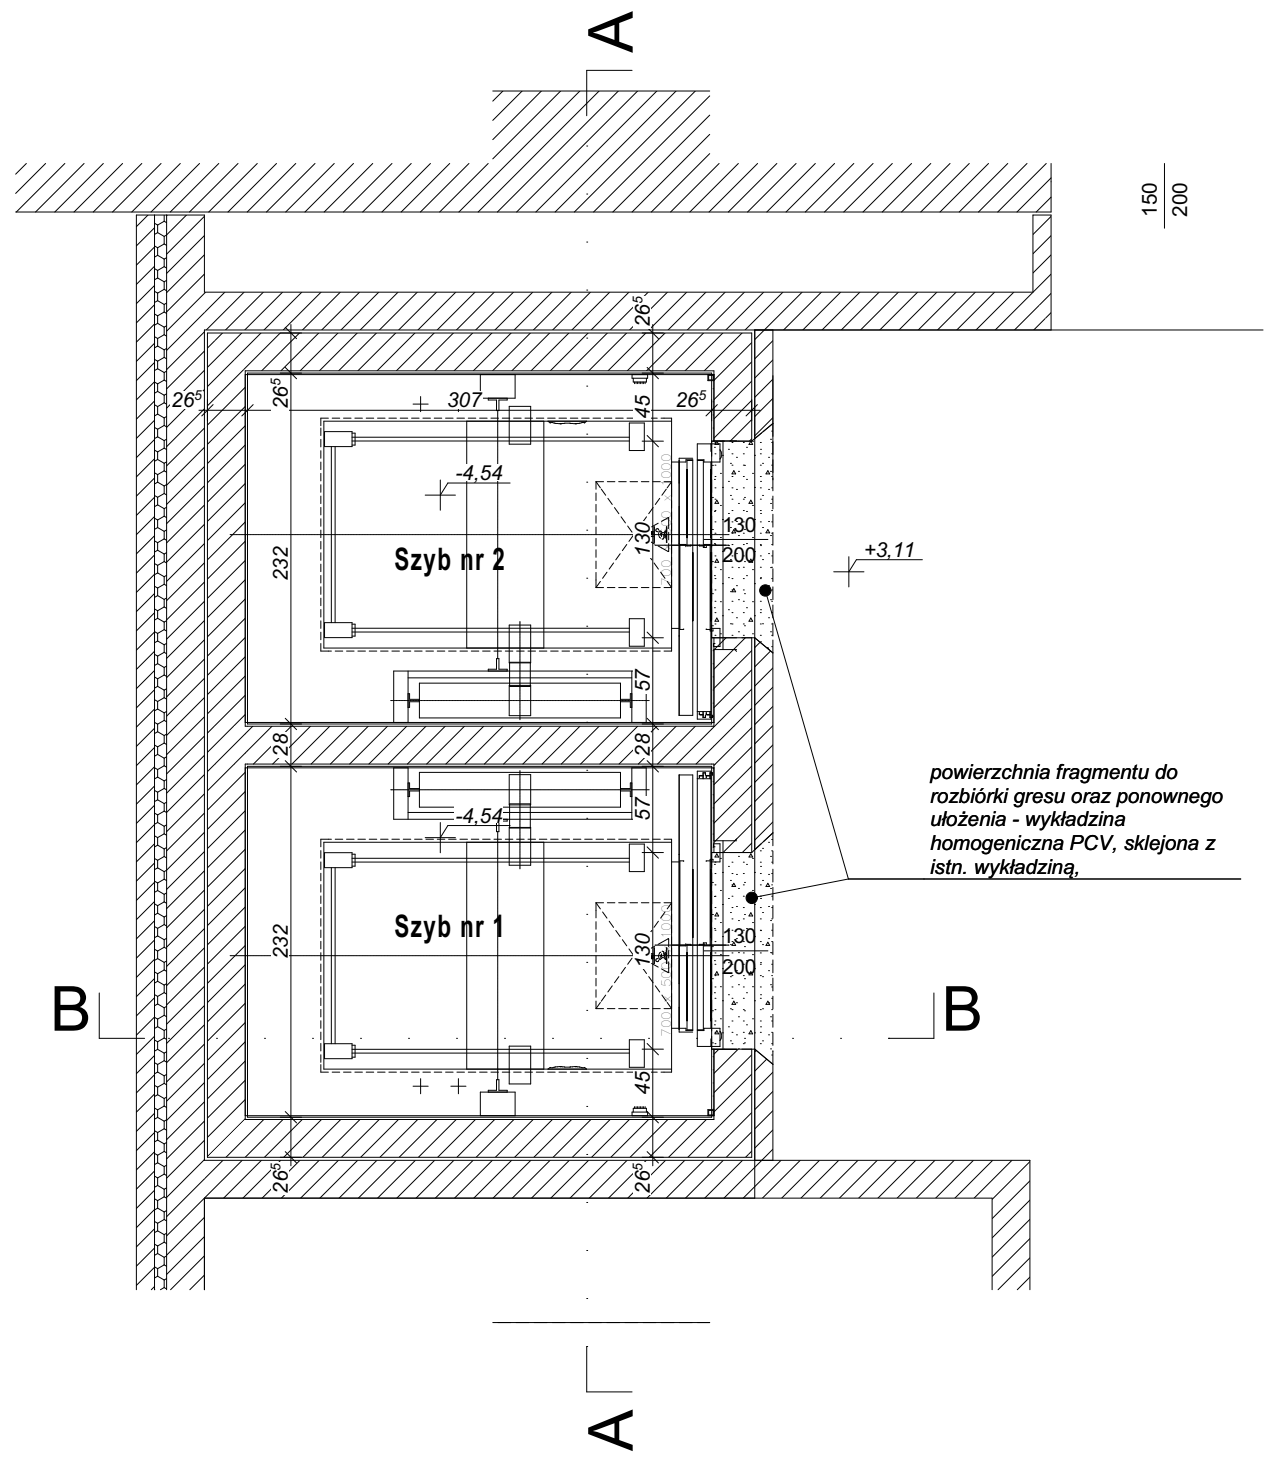


RZUT I PIĘTRA 1:50

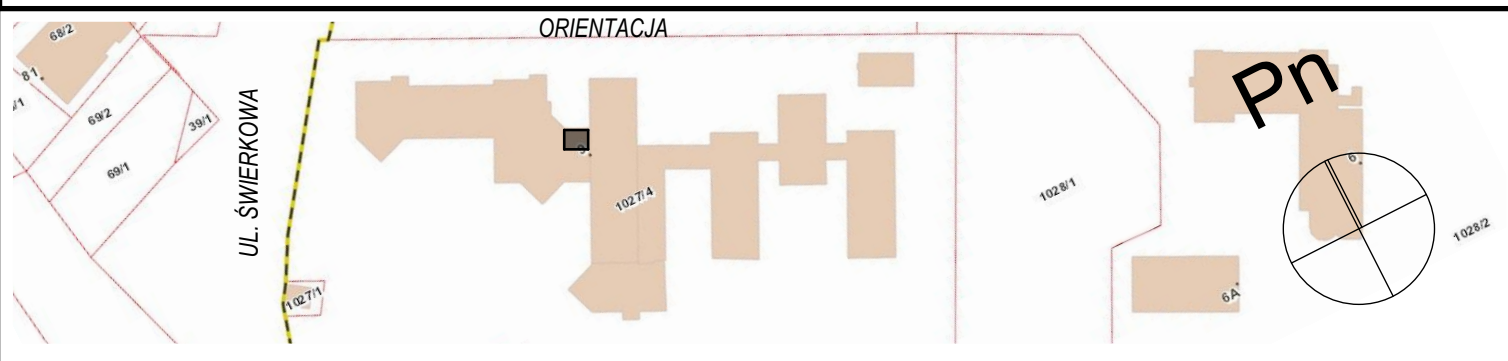


ARH+ architekt Andrzej Rydzewski www.arhplus.eu arhplus.biuro@gmail.com	
Nazwa inwestycji:	Remont 2 szybów windowych wraz z montażem wind na potrzeby osób niepełnosprawnych
Adres budowy:	ul. Świerkowa 9, Białystok, dz. nr ew. 1027/4, jednostka ewidencyjna Białystok, obręb ewidencyjny 10-Mickiewicza
Tytuł rysunku:	RZUT PARTERU, I PIĘTRA
Projektant:	mgr inż. arch. Andrzej Rydzewski, upr. nr BŁ-PdOKK/46/2004 w specj. arch.
Sprawdzający:	mgr inż. arch. Magdalena Hyży - Rydzewska upr. nr BŁ-POKK/14/2003 w specj. arch.
Skala: 1:50	Stadium: PROJEKT WYKONAWCZY
plik źródłowy: J:\Roboty\283_2017_DPS_windy_Białystok\03 projekt wykonawczy\larchicad\PA-B_DPS_winda_Białystok.pln	
Nr rysunku A.03	

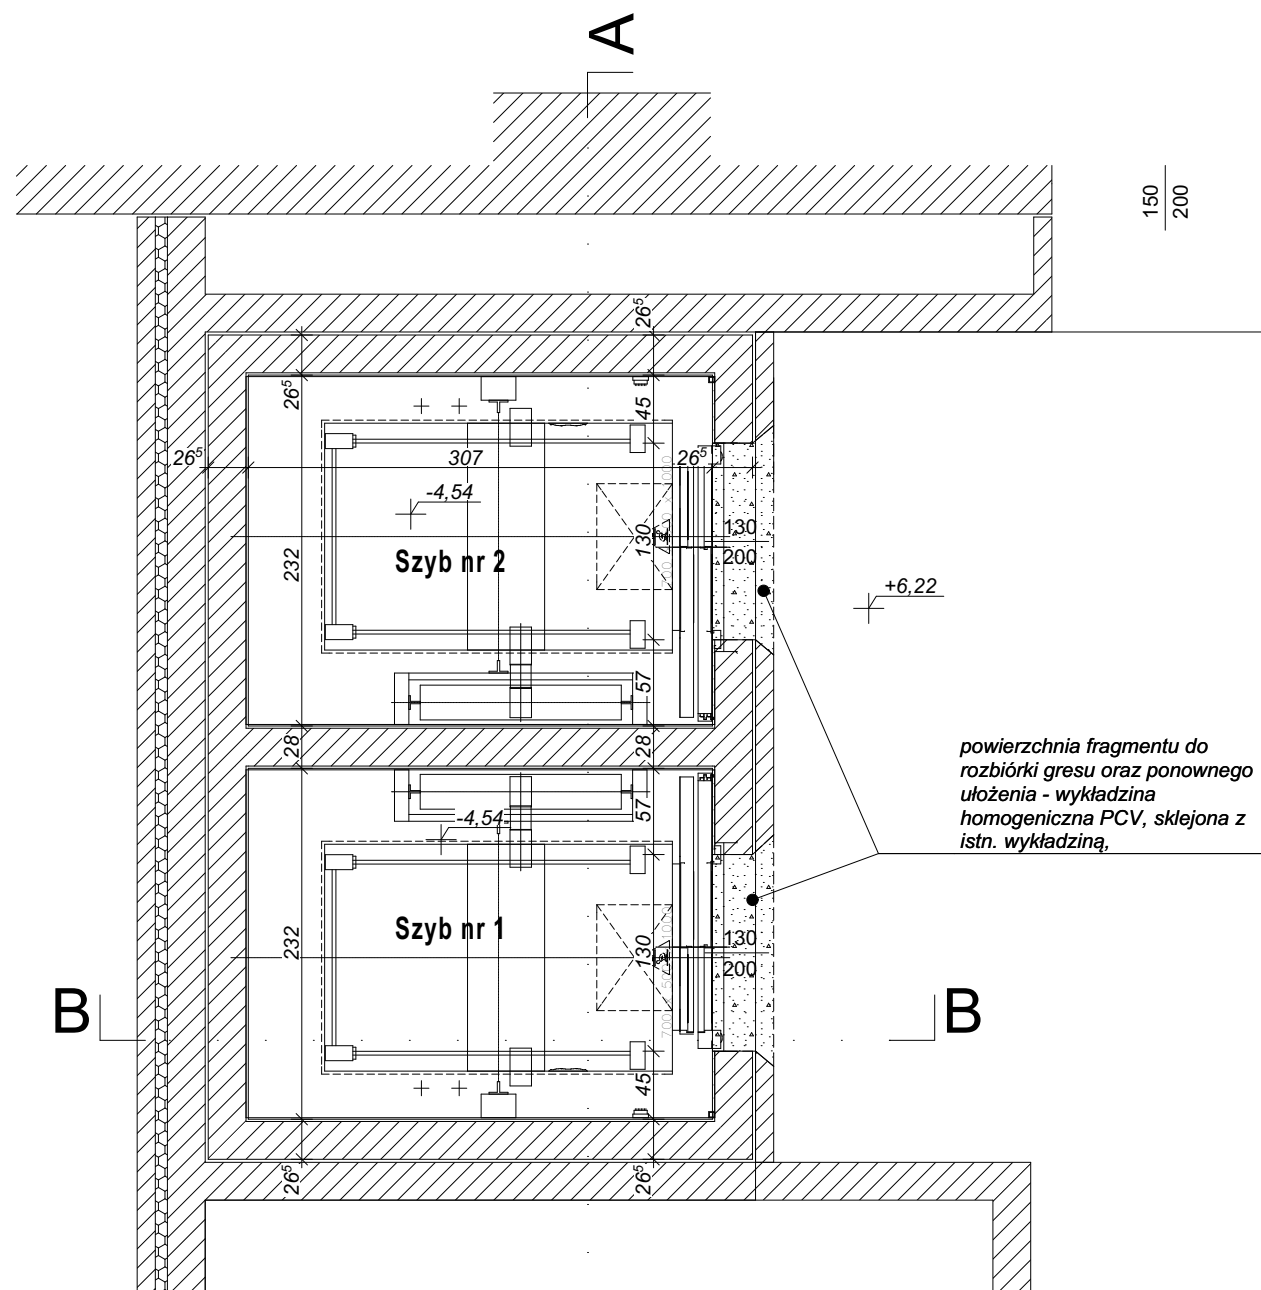

RZUT II PIETRA 1:50

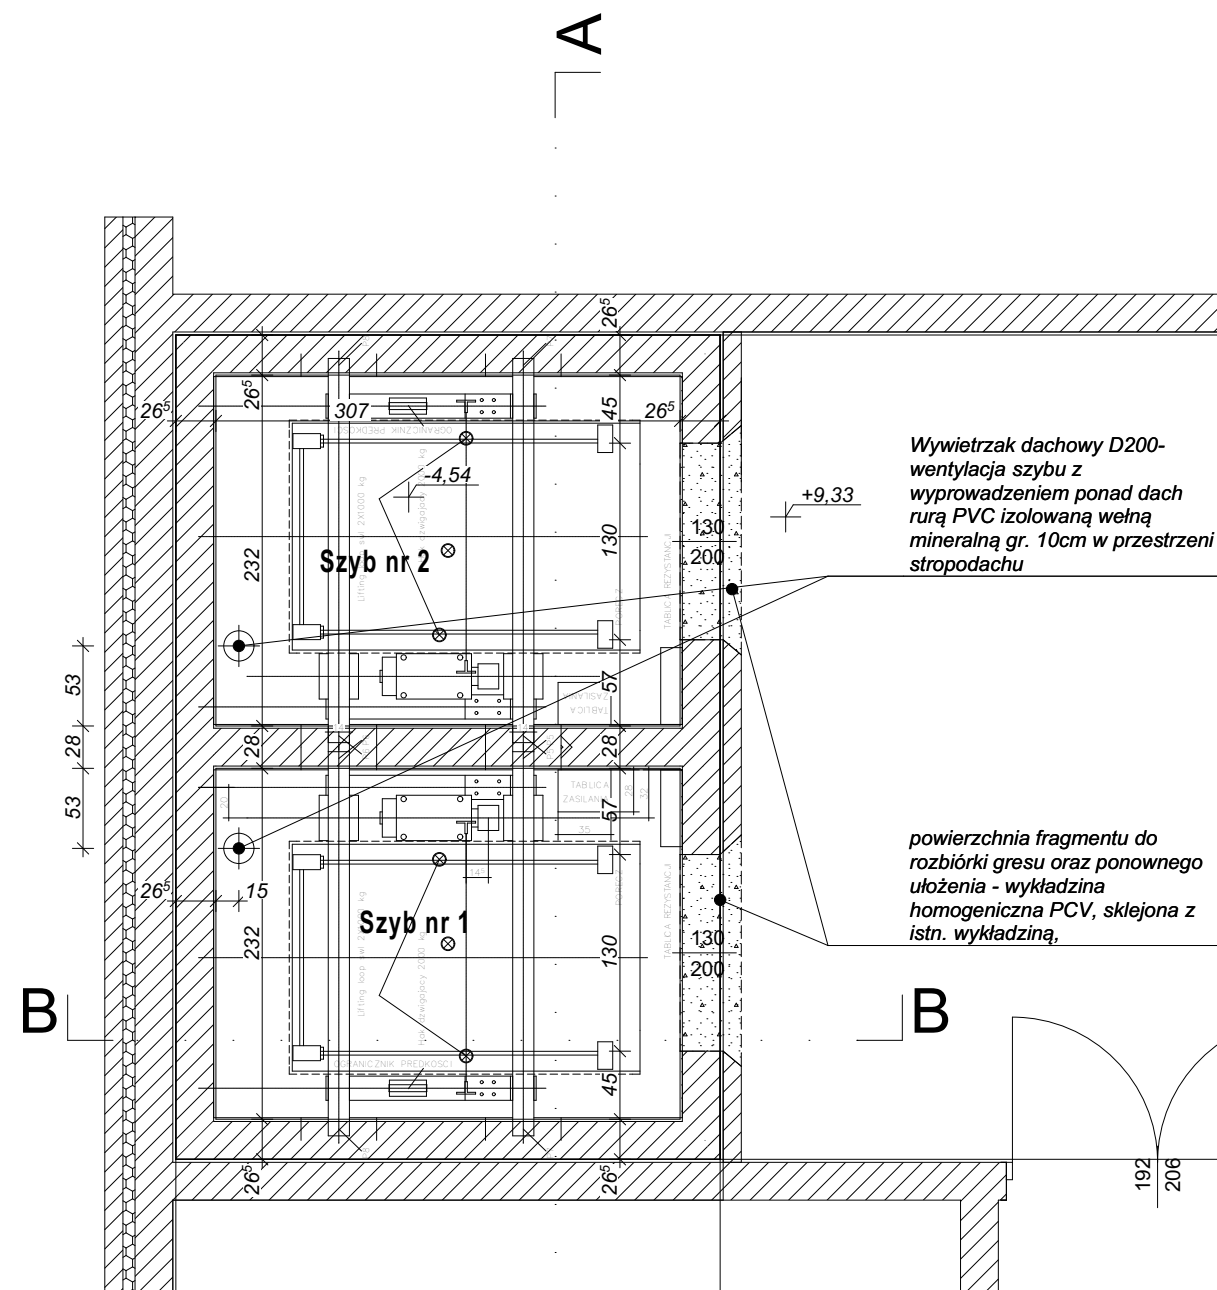

RZUT III PIETRA 1:50

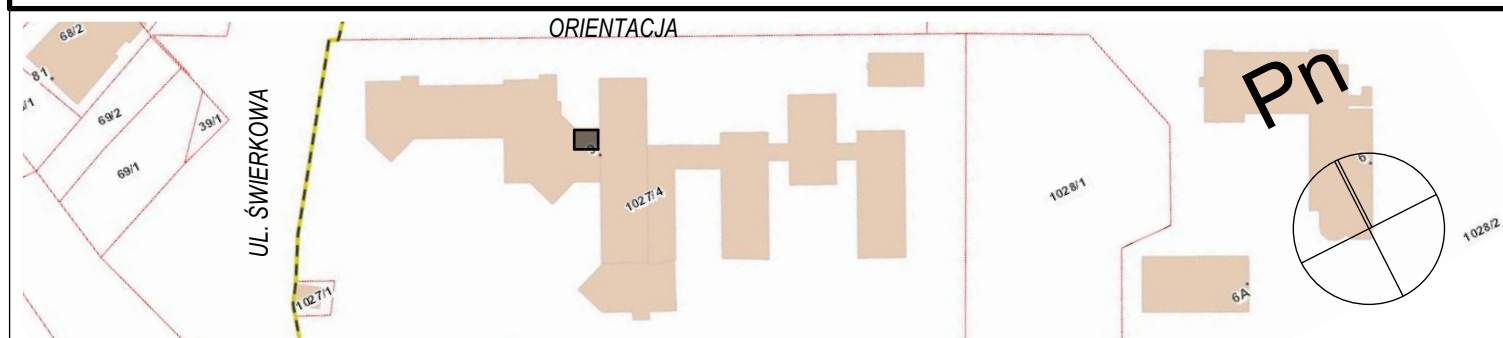

		ARH+ architekt Andrzej Rydzewski www.arhplus.eu arhplus.biuro@gmail.com	
Nazwa inwestycji:		Remont 2 szybów windowych wraz z montażem wind na potrzeby osób niepełnosprawnych	
Adres budowy:		ul. Świerkowa 9, Białystok, dz. nr ew. 1027/4, jednostka ewidencyjna Białystok, obręb ewidencyjny 10-Mickiewicza	
Tytuł rysunku:		RZUT II PIĘTRA, III PIĘTRA	Podpis/data
Projektant:		mgr inż. arch. Andrzej Rydzewski, upr. nr BŁ-PdOKK/46/2004 w specj. arch.	27.11.2017
Sprawdzający:		mgr inż. arch. Magdalena Hyży - Rydzewska upr. nr BŁ-POKK/14/2003 w specj. arch.	27.11.2017
Skala: 1:50	Stadium: PROJEKT WYKONAWCZY	plik źródłowy: J:\Robota\283_2017_DPS_windy_Białystok\03 projekt wykonawczy\larchicad\PA-B_DPS_winda_Białystok.pln	Nr rysunku A.04

1:50

rura PVC izolowana wełną mineralną gr. 10cm w przestrzeni stropodachu

Wykucie otworu D200mm w
stropie

płyta żelbetowa 20cm
 szlichta cementowa 4cm
 lepik min. 2mm
 3 x papa asfaltowa
 płyta żelbetowa 20cm
 chudy beton 10cm
 ubity piasek

-4.54

-4.54

-3,05

$$\underline{-3.78}$$

poziom wody gruntowej wg badań geologicznych z 1998r.

1:50

+12.93

	+12,93
4 RZUT DACHU/NADSZYBIA	

+9,33
3 RZUT III PIETRA

±0,00
0 RZUT PARTERU

-3,04
-1 RZUT PIWNIC

-4,54
-2 PODSZYBIE

poziom wody gruntowej wg badań
geologicznych z 1998r.

4	+12,63
---	--------

	+9,33
--	-------

0,00

,04



Remont 2 szybów windowych wraz z montażem wind na potrzeby osób niepełnosprawnych

ul. Świerkowa 9, Białystok, dz. nr ew. 1027/4, jednostka ewidencyjna Białystok, obręb ewidencyjny 10-Mickiewicza

PRZEKROJE	Podpis/data
-----------	-------------

mgr inż. arch. Andrzej Rydzewski, upr. nr BŁ-PdOKK/46/2004 w specj. arch.	27.11.2017
---	------------

mgr inż. arch. Magdalena Hyży - Rydzewska upr. nr BŁ-POKK/14/2003 w specj. arch.	27.11.2017
--	------------

plik źródłowy: J:\Roboty\283_2017_DPS_windy_Bialystok\03 projekt wykonawczy\archicad\PA-B DPS winda Bialystok.pln

Nr rysunku **A.05**

