

Ogłoszenie o zamówieniu

Dom Pomocy Społecznej w Białymstoku przy ul. Świerkowej 9, zaprasza do złożenia ofert na „Dostawę oraz montaż klimatyzatorów w kuchni i stołówce DPS”, której wartość nie przekracza wyrażonej w złotych równowartości 30 000 euro, wyłączonej ze stosowania przepisów ustawy z dnia 29 stycznia 2004 r. (Dz. U. z 2019 r. poz. 1843) Prawo zamówień publicznych, zgodnie z art. 4 pkt 8.

I. ZAMAWIAJĄCY

Miasto Białystok – Dom Pomocy Społecznej z siedzibą przy ul. Świerkowej 9, 15-328 Białystok, NIP 966 211 72 20

II. OPIS PRZEDMIOTU ZAMÓWIENIA

1. Przedmiotem zamówienia jest usługa dostawy oraz montażu klimatyzatorów w kuchni i stołówce DPS.
2. Szczegółowy opis przedmiotu zamówienia:
Dostawa oraz montaż klimatyzatorów w kuchni i stołówce DPS.
3. Zamawiający nie dopuszcza możliwości składania ofert częściowych.
4. Zamawiający nie dopuszcza możliwości powierzenia części lub całości zamówienia podwykonawcom.

III. TERMIN WYKONANIA ZAMÓWIENIA

Termin wykonania przedmiotu zamówienia: do 30 listopada 2019 r.

IV. OPIS SPOSBU PRZYGOTOWANIA OFERTY

Oferta powinna być:

- opatrzona pieczęcią firmową,
- posiadać datę sporządzenia,
- zawierać adres lub siedzibę oferenta, numer telefonu, numer NIP,
- podpisana czytelnie przez wykonawcę.

V. MIEJSCE ORAZ TERMIN SKŁADANIA OFERT

1. Oferta powinna być przesłana za pośrednictwem: poczty elektronicznej na adres: krzysztof@dps.bialystok.pl, faksem na nr: 857458087, poczty, kuriera lub też dostarczona osobiście na adres: Dom Pomocy Społecznej, ul. Świerkowa 9, 15-328 Białystok (kancelaria) do dnia 04.01.2019 r. wraz z załączoną kserokopią wypisu z rejestru przedsiębiorców lub zaświadczenia z ewidencji działalności gospodarczej, wystawione w dacie nie wcześniejszej niż sześć miesięcy przed datą złożenia oferty.
2. Ocena ofert zostanie dokonana w dniu 04.11.2019 r., a wyniki i wybór najkorzystniejszej oferty zostanie ogłoszony w dniu otwarcia ofert na stronie internetowej pod adresem www.dps.bialystok.pl
3. Oferty złożone po terminie nie będą rozpatrywane.
4. Oferent może przed upływem terminu składania ofert zmienić lub wycofać swoją ofertę.
5. W toku badania i oceny ofert Zamawiający może żądać od oferentów wyjaśnień dotyczących treści złożonych ofert.
6. Zapytanie ofertowe zamieszczono na stronie: www.dps.bialystok.pl

VI. OCENA OFERT

Zamawiający dokona oceny ważnych ofert na podstawie następujących kryteriów:

1 - Cena 100%

VII. INFORMACJE DOTYCZĄCE WYBORU NAJKORZYSTNIEJSZEJ OFERTY

O wyborze najkorzystniejszej oferty Zamawiający zawiadomi oferentów za pośrednictwem strony internetowej znajdującej się pod adresem www.dps.bialystok.pl

VIII. DODATKOWE INFORMACJE

Dodatkowych informacji udziela Krzysztof Kisło pod numerem telefonu 857458084 oraz adresem email: krzysztof@dps.bialystok.pl

IX. ZAŁĄCZNIKI

1. Specyfikacja techniczna klimatyzatorów.
2. Wzór formularza ofertowego.
3. Umieszczenie klimatyzatorów – schemat kuchni.
4. Umieszczenie klimatyzatorów – schemat stołówki.

DYREKTOR
DOMU POMOCY SPOŁECZNEJ
Styczeńska
Irszula Styczynska

1. Klimatyzacja w kuchni - Dostawa i montaż dwóch klimatyzatorów typu split.

Parametry urządzeń:

- Moc chłodnicza – min. 7,0 kW
- Moc grzewcza – min. 7,3 kW
- Klasa energetyczna – min. A++

Gwarancja – min. 60 msc. – montaż wykonywany przez autoryzowany serwis producenta urządzeń.

2. Klimatyzacja na stołówce - Dostawa i montaż dwóch klimatyzatorów typu split.

Parametry urządzeń:

- Moc chłodnicza – min. 3,5 kW
- Moc grzewcza – min. 3,8 kW
- Klasa energetyczna – min. A++

Gwarancja – min. 60 msc. – montaż wykonywany przez autoryzowany serwis producenta urządzeń.

3. Zakres prac:

- Montaż wszystkich urządzeń na elewacji budynku.
- Wykonanie przebić przez ściany.
- Doprowadzenie zasilania w korytkach maskujących.
- Wykonanie odprowadzenia skroplin.
- Wykonanie próby szczelności.
- Uruchomienie urządzeń.
- Przeszkolenie personelu.

4. Dodatkowe informacje:

Firma i pracownicy dokonujący montażu powinni posiadać certyfikat F-gaz oraz uprawnienia SEP do 1kV na stanowisku eksploatacji (są to uprawnienia wymagane przez prawo).

FORMULARZ OFERTOWY


Nazwa wykonawcy.....


Adres wykonawcy.....

Miejscowość.....

Lp.	Towar	Netto	Kwota VAT	Brutto	% VAT
1.	Klimatyzatory - kuchnia				
2.	Klimatyzatory - stołówka				
3.	Montaż klimatyzatorów				
			Razem		

TECHNOLOGIA
Kuchni i rozdzielni
DPS - Swierkowa 9

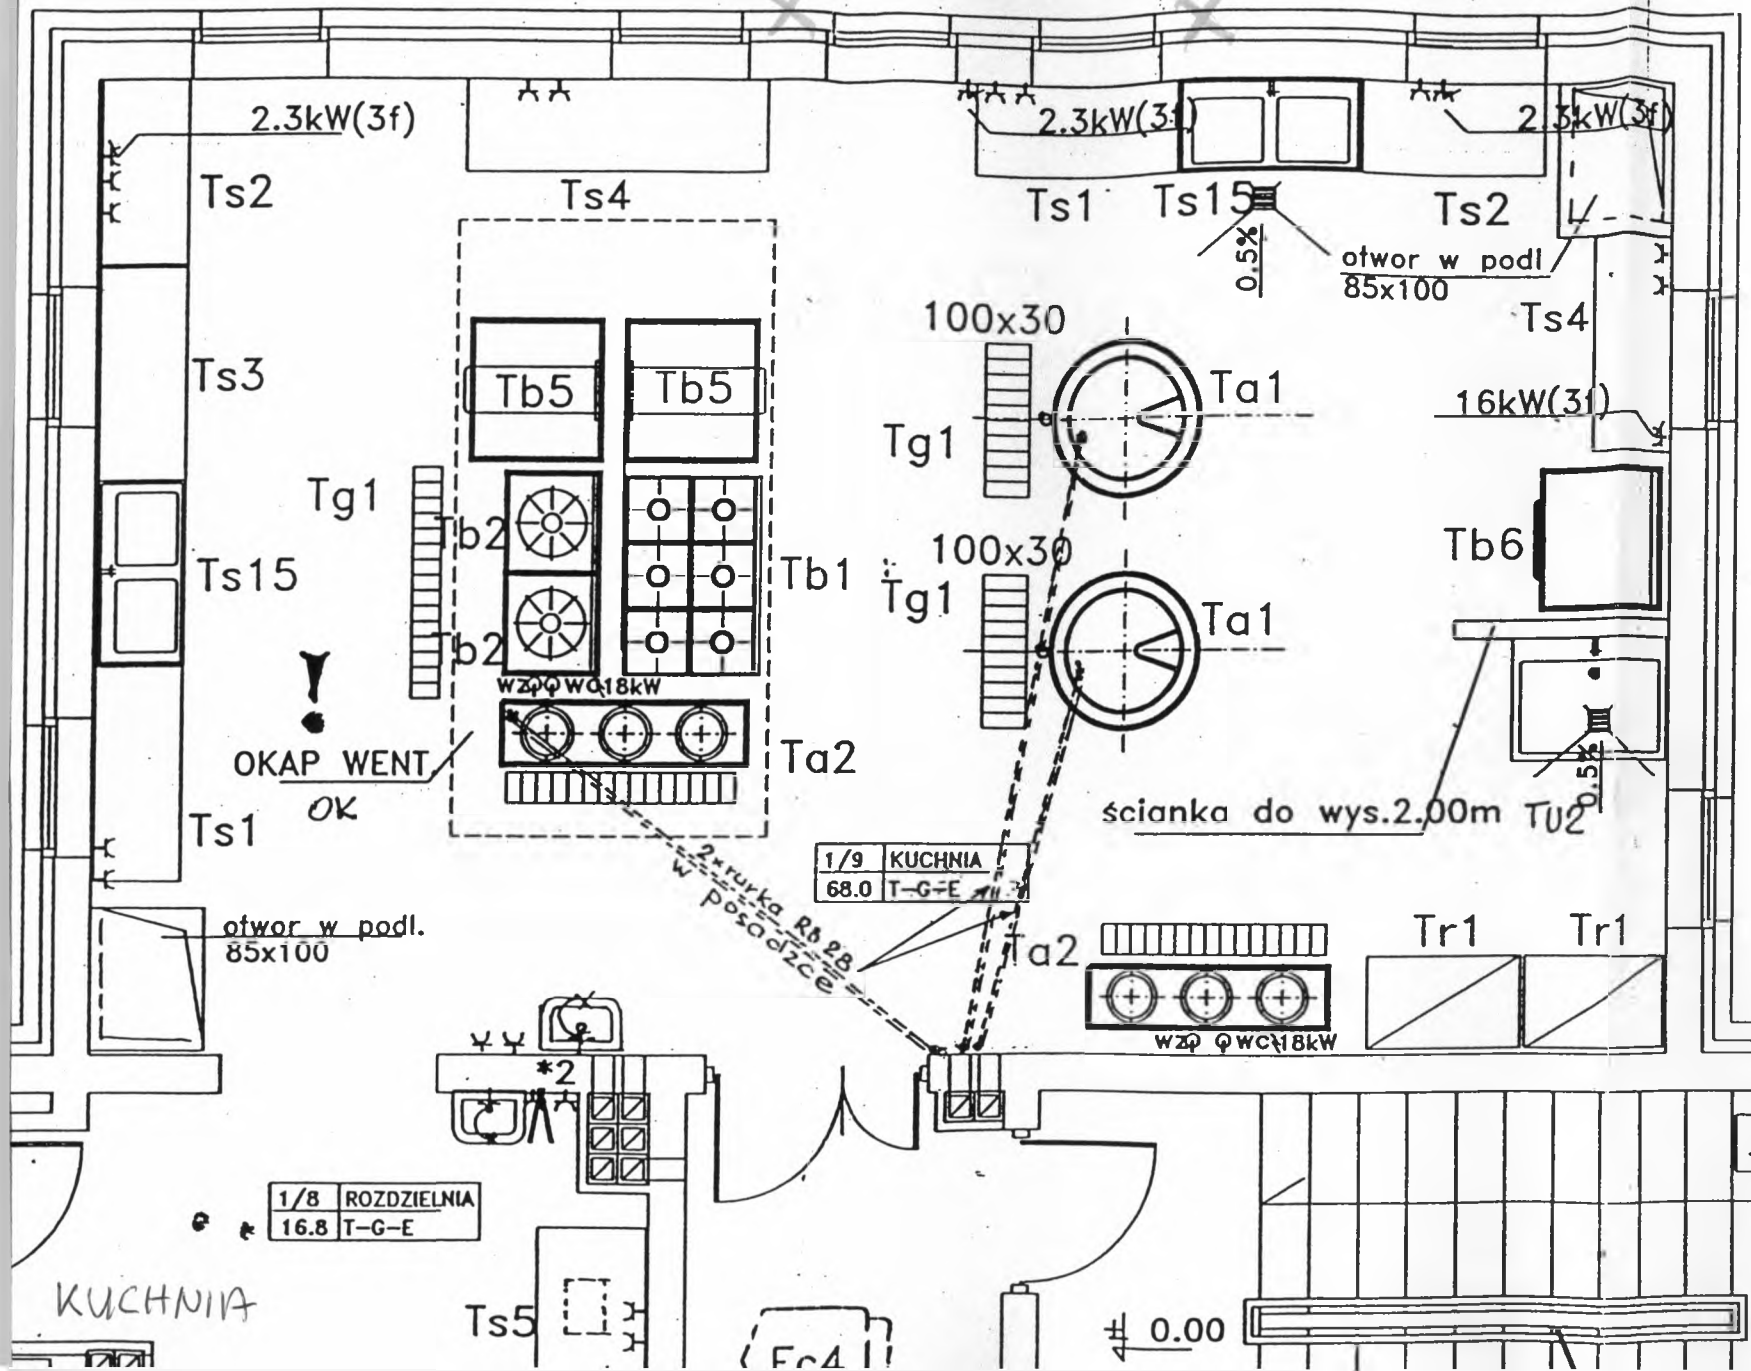

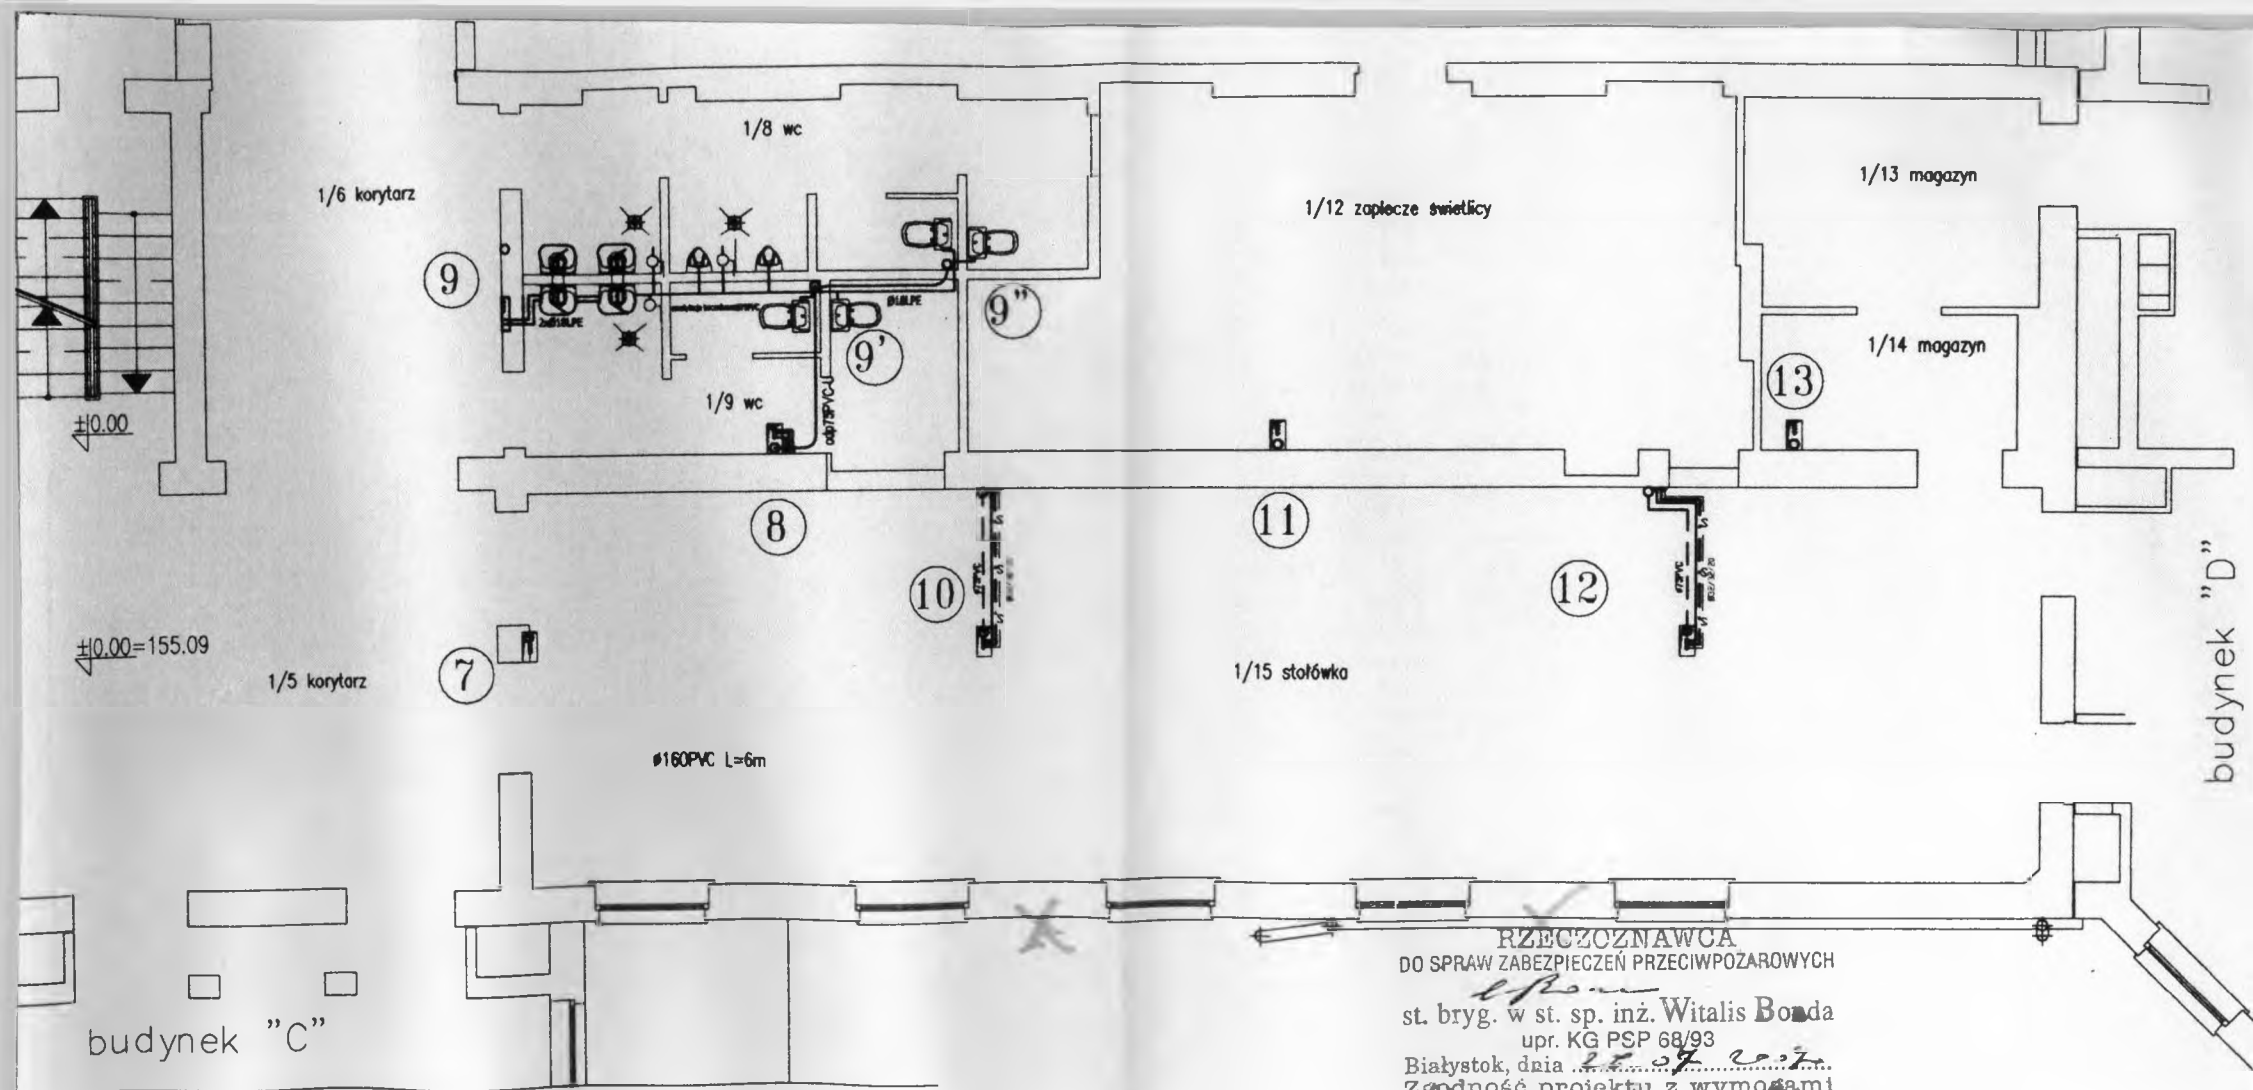

RZECZOZNAWCA
DO SPRAW ZABEZPIECZEN PRZECIWPÓŻAROWYCH
st. bryg. w st. sp. inż. Witalis Bonda
upr. KG PSP 68/93
Białystok, dnia 22.07.2007r.
Zgodność projektu z wymogami
ochrony przeciwpożarowej
stwierdzam
bez uwag z uwagami:

OBIEKT	BP-BBO MIASTOPROJEKT - BIAŁYSTOK DOM POMOCY SPOŁECZNEJ w Białymstoku, ul. Świerkowa 9 BUDYNEK "A"	Bł -	29/03/07
		Nr.rys.	2
nazwa rysunku	Rzut parteru - instalacja wod.- kan.	SKALA	1:100
projektu	inż. J. SIEMIONCZYK Bł-126/76, Bł-116/82, Bł-216/93, PDL/IS/1346/01	Faza (stadium)	PROJEKT WYKONAWCZY
sprawdził	mgr inż. M. ŻYCKI Bł-31/83, PDL/IS/1851/01	Data	18.05.2007r.
		Podpis	

STOŁÓWKA